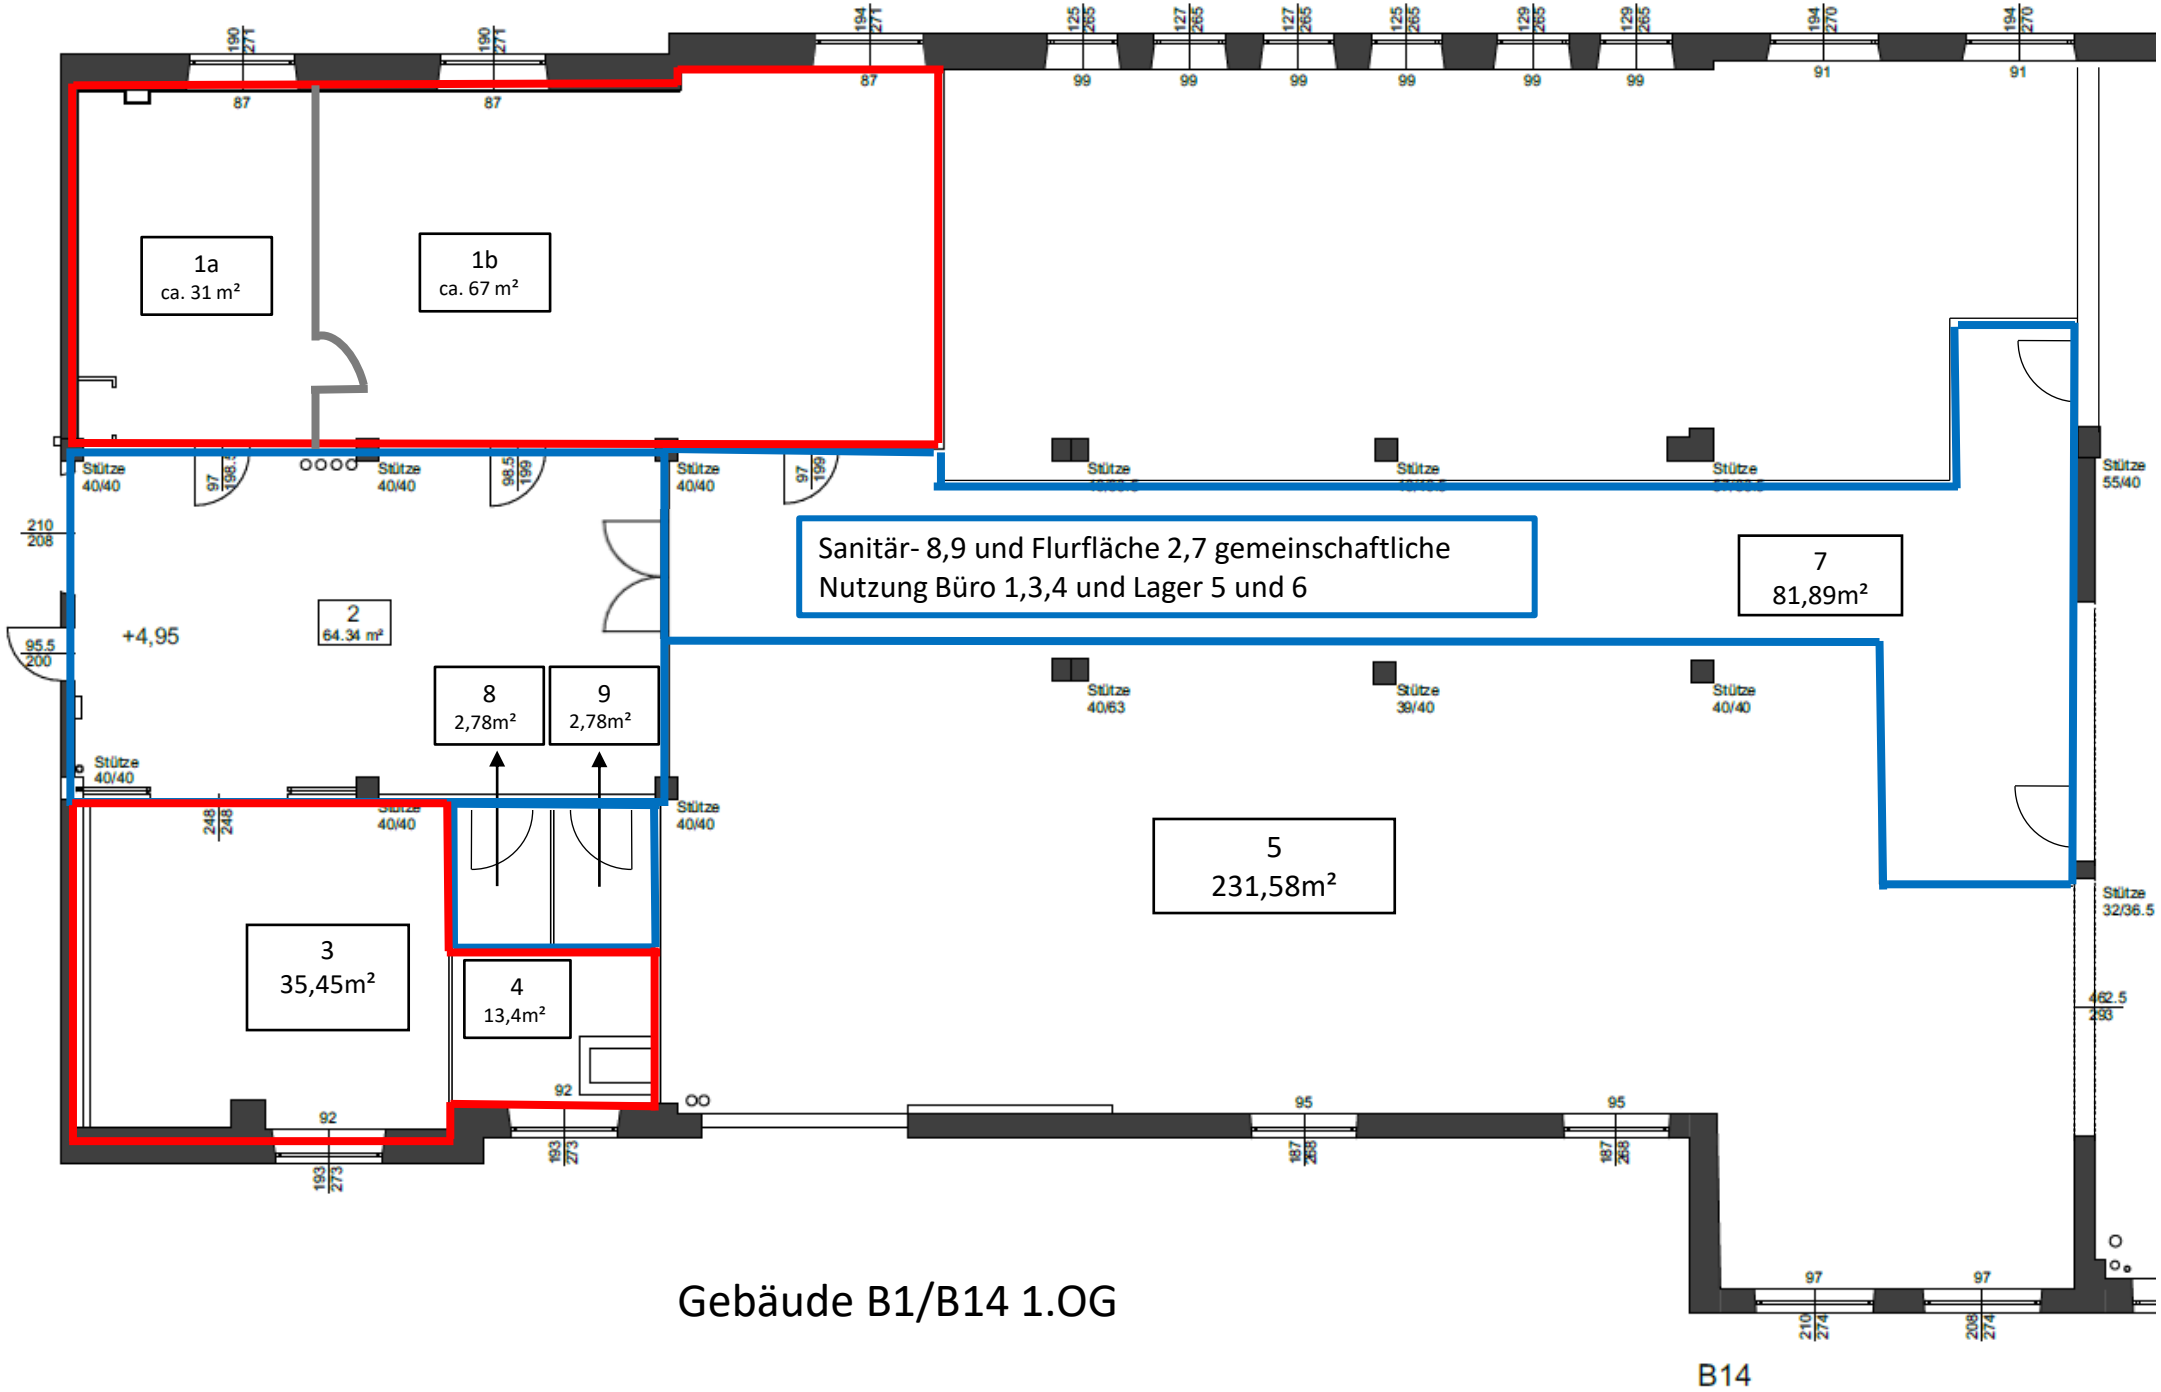

Gebäude B1/B14 1.OG

Anlage 2