


# Gebäude B6

## 5. Obergeschoß

### ME II 130,60m<sup>2</sup>

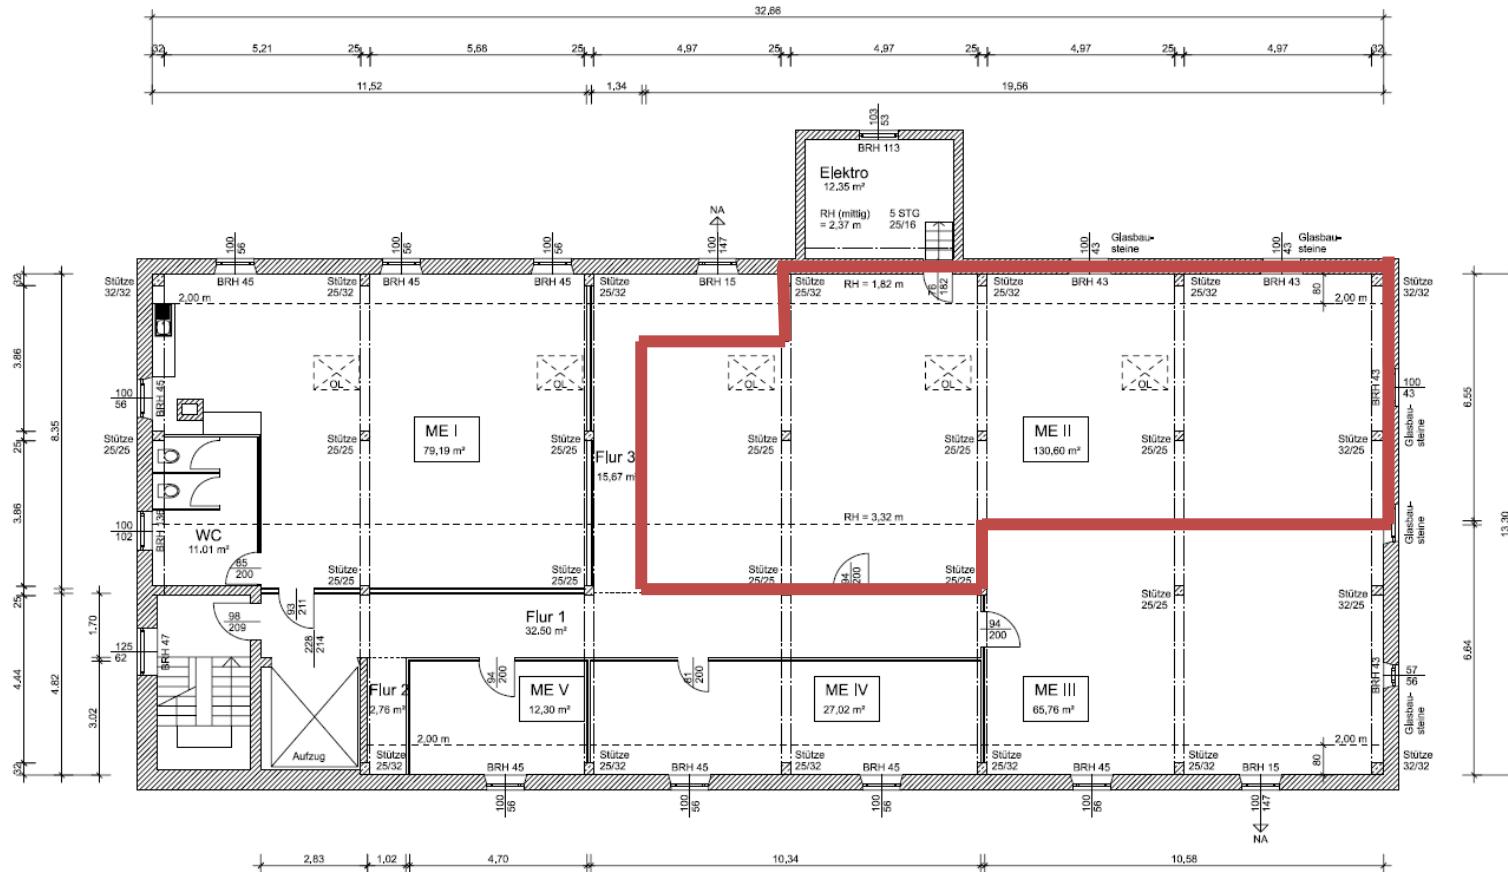

Maßabweichungen sind möglich!

**Martini GmbH & Co. KG**  
Provinostr. 52  
86153 Augsburg

Martinipark, Provinostr. 52, Augsburg  
Gebäude B6, 5.OG

erstellt durch:  
**Büro Heinemann**

gemess./Datum:  
Heb/Bro  
16.05.2011  
geänd./Datum:  
Bro  
06.06.2011

Maßstab 1:100