
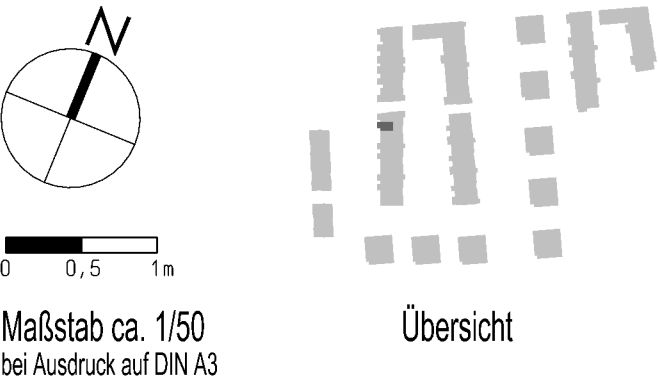
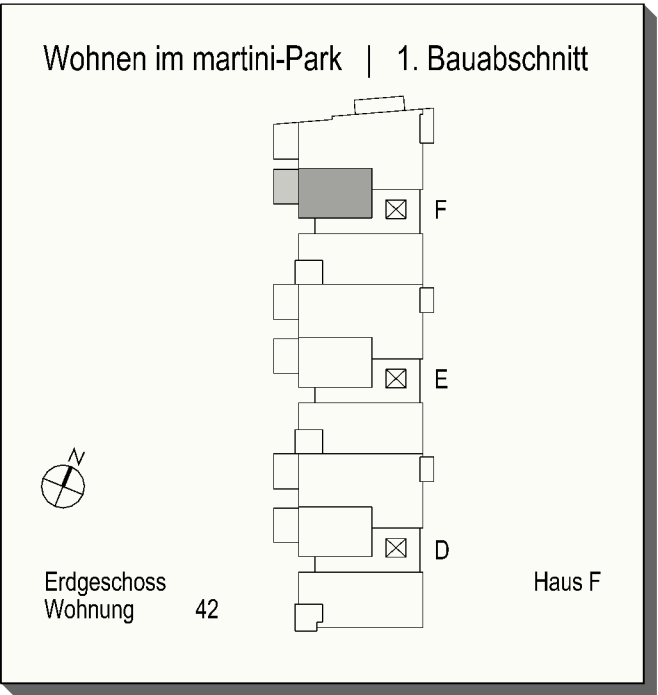


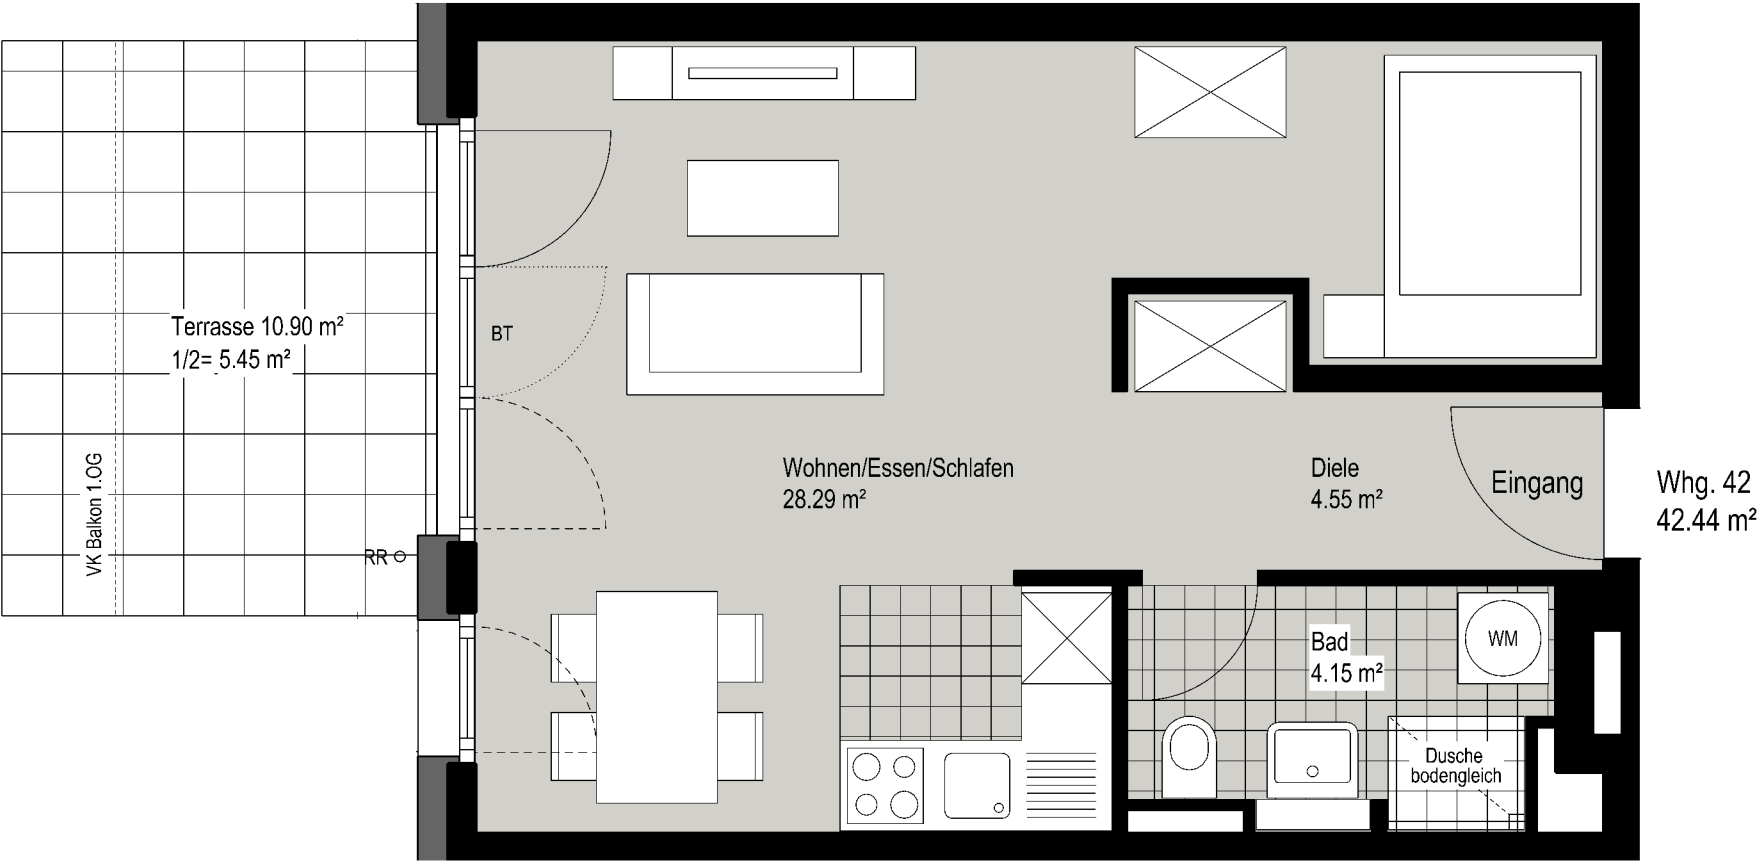

WOHNFLÄCHE		Whg. 42
Wohnen/Essen/Schlafen	28.29 m²	
Bad	4.15 m²	
Diele	4.55 m²	
Terrasse zu 1/2 angerechnet	5.45 m²	
Nettowohnfläche		42.44 m²
Der Plan ist nicht zur Maßentnahme geeignet. Einrichtungsbeispiel.		
Raumhöhe ca. 2,60m	RR	Regenrohr
Massivparkett Eiche	BA	Bodenablauf
Fliesen aus Feinsteinzeug 60x30cm	WM	Waschmaschine
	BT	Fenster bodentief
	-----	Hauptflügel Fenster
		Stehflügel
PLAN 190318		