


- Regal Bestandsposition
- Regal Position umgebaut wg. Gasse

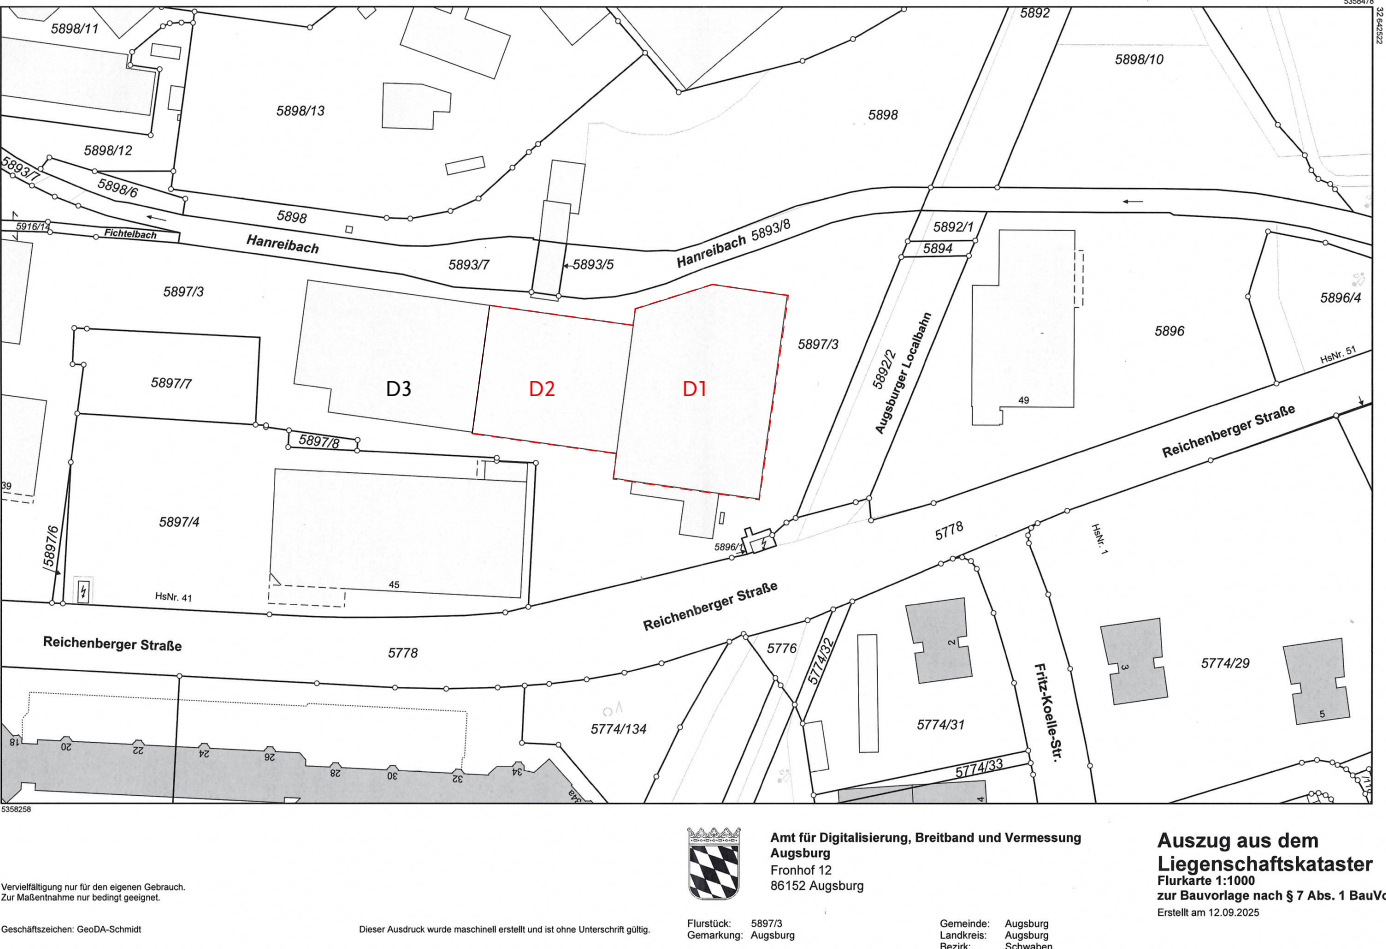

BESTANDSHALLEN D1 und D2 im Martini Park
Reichenberger Straße 47, D-86153 Augsburg
FlurNr. 5897/3 (Reichenberger Str. 9, 39)


Plan: Grundrisse KG, **EG**, OG
Schnitt

Nr:
M

Maßstab:	1:200	Datum:	04. Dezember 2025
Bauherr:	Martini GmbH & Co. KG Provinstr. 52 D-86153 Augsburg Tel. 0821. 56863 -0 Fax 0821. 56863 -30	Architekt:	SCHMID ARCHITEKTEN Dipl. Ing. Annabelle Schmid Gneisenaustr. 15 D-86167 Augsburg Tel. 0821. 455 281 -0 Fax 0821. 455 281 -20



Unterschrift: _____ Unterschrift: _____

Vermerk:

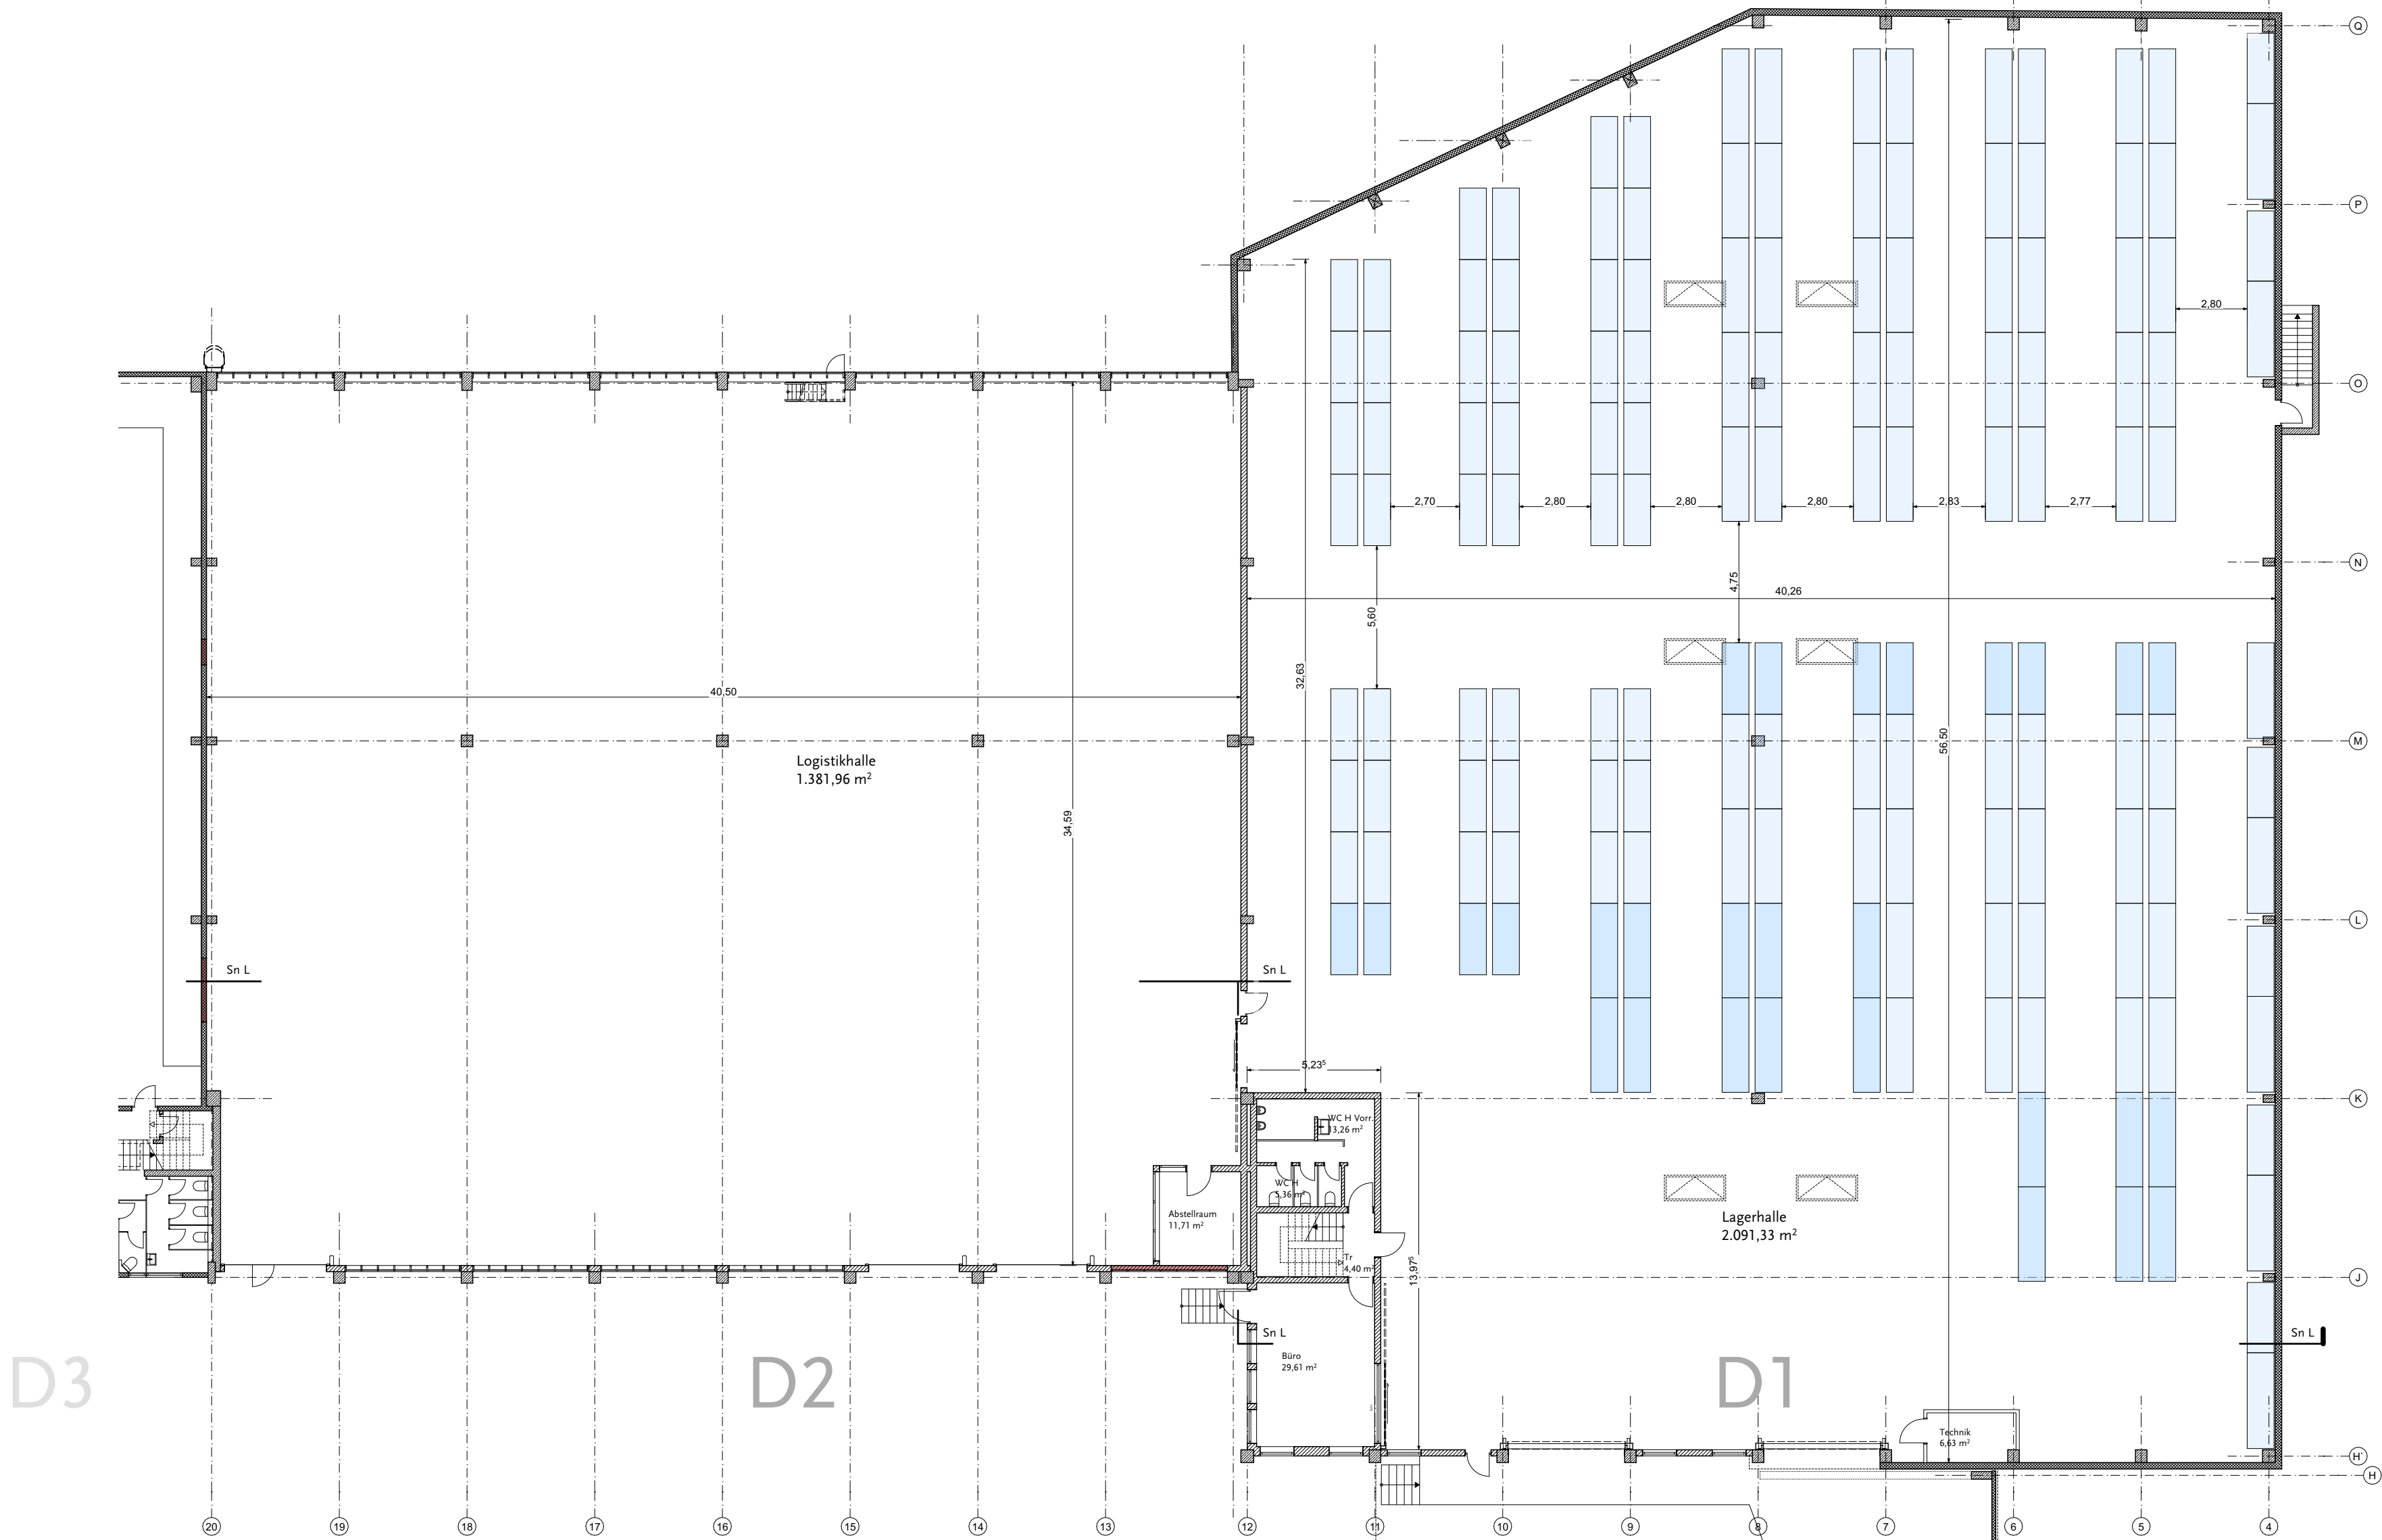

Grundriss EG Hallen D2 - D1

Grundrisse KG und OG Einbau Halle D1

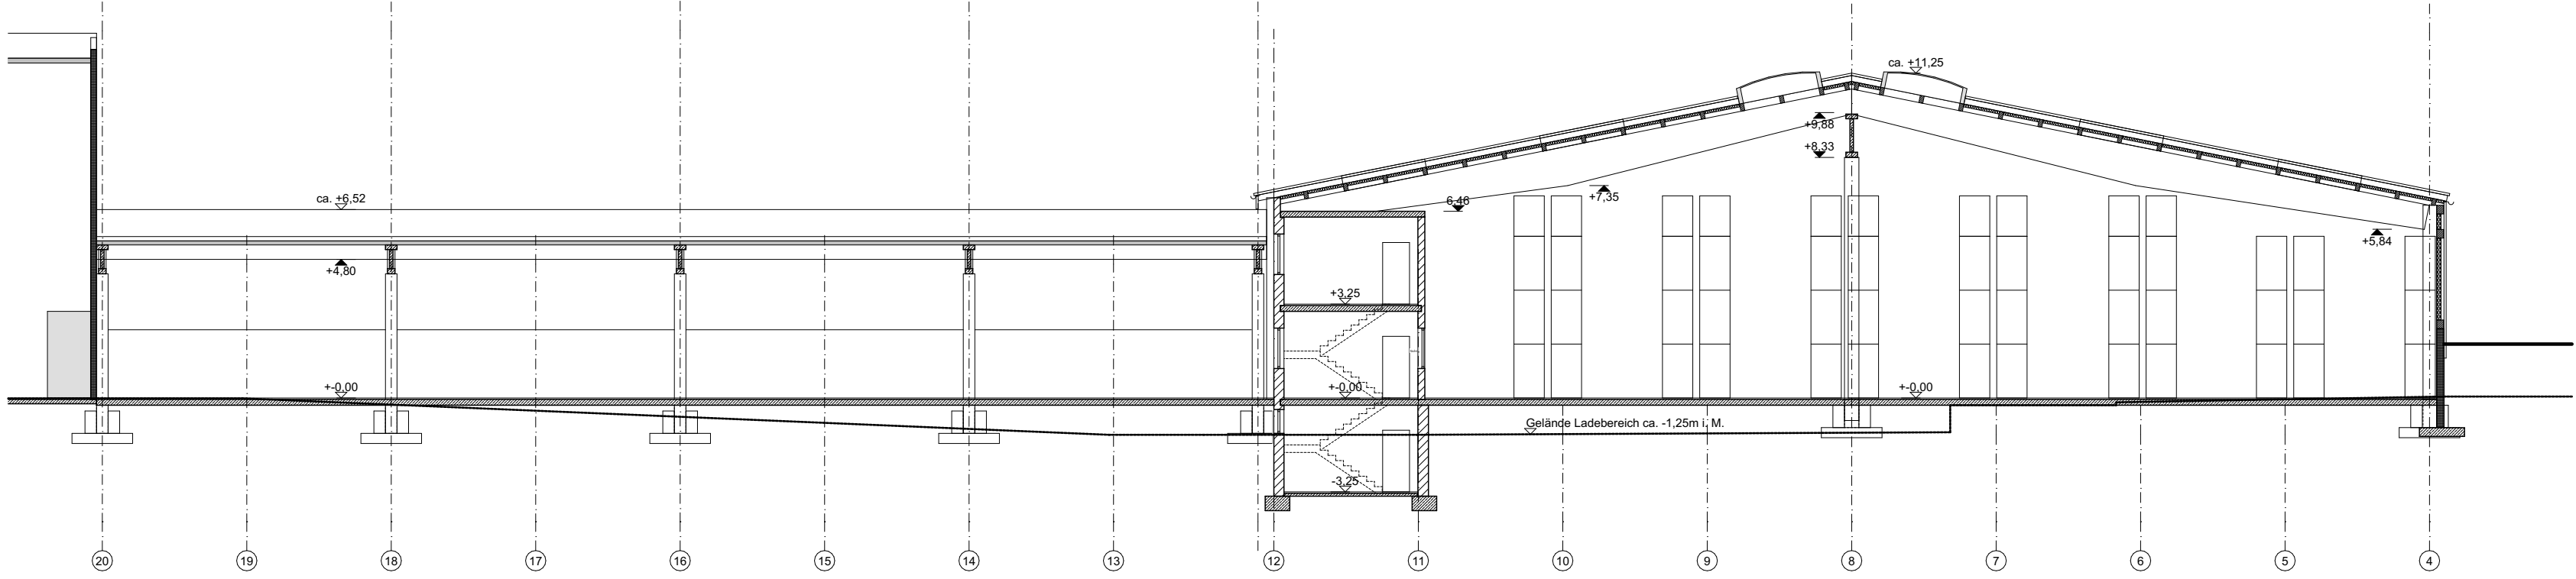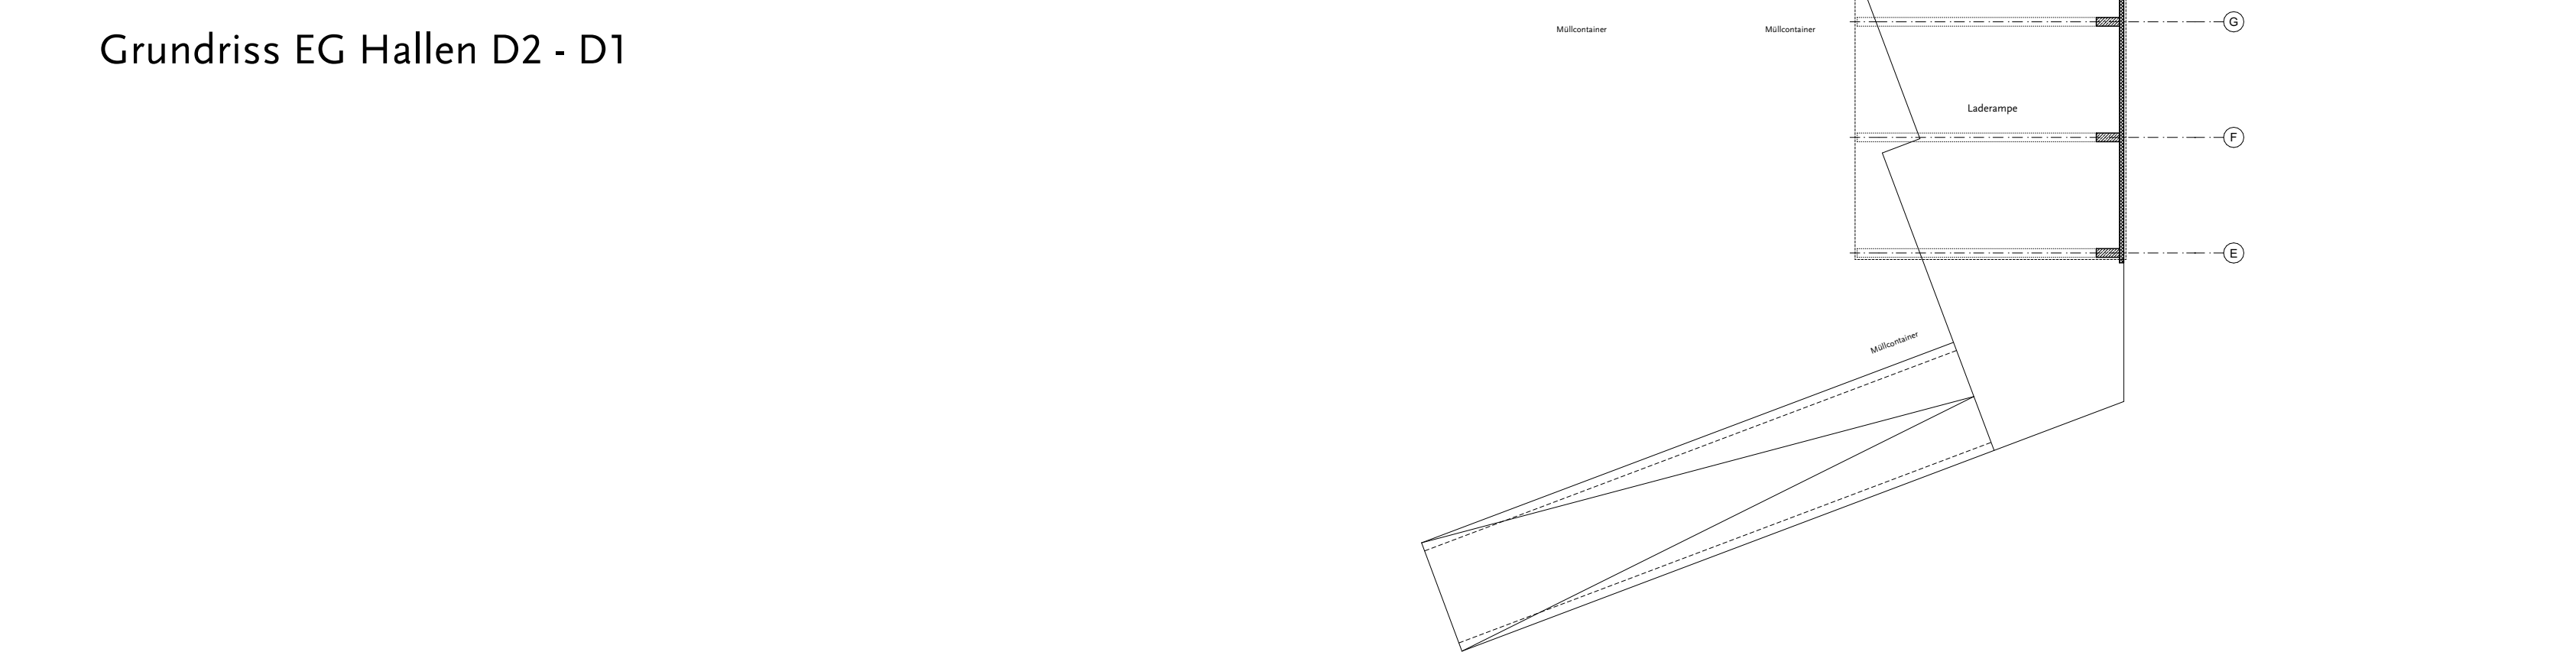

Schnitt Hallen D2 - D1