
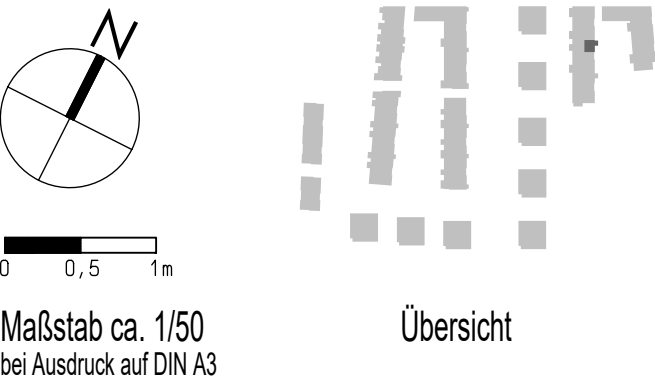
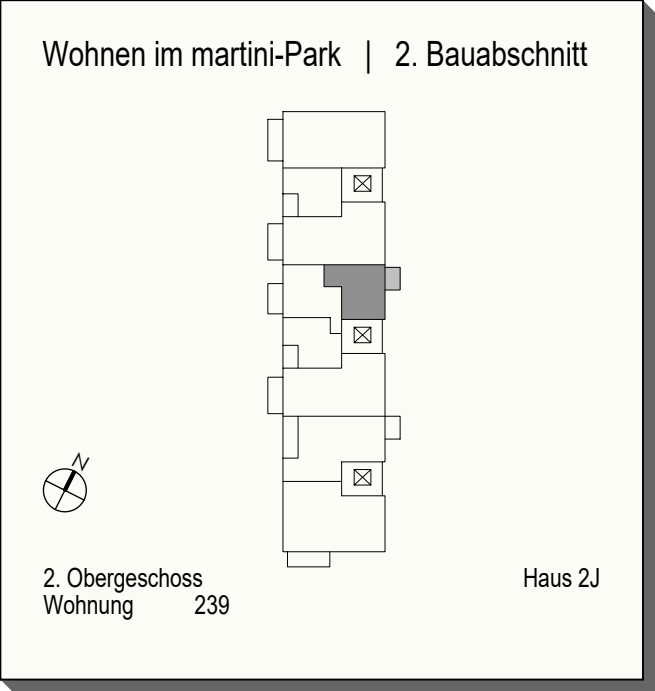


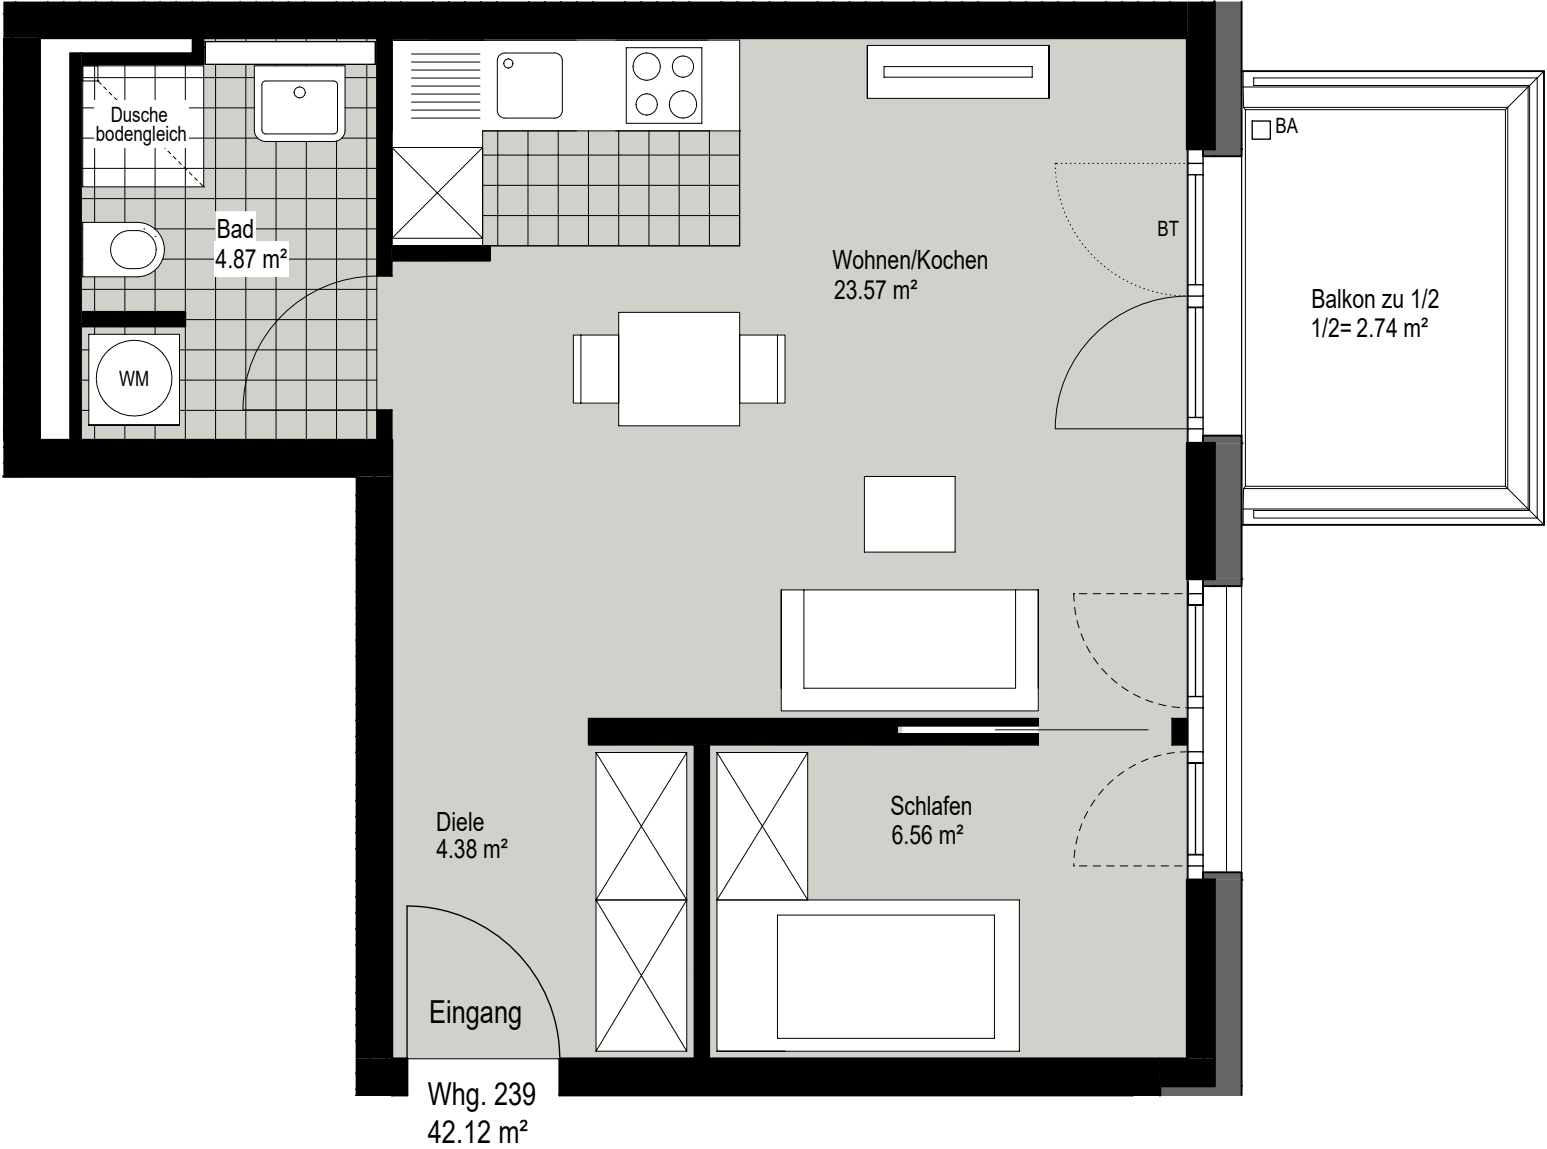

WOHNFLÄCHE		Whg. 239
Wohnen/Kochen	23.57 m²	
Schlafen	6.56 m²	
Bad	4.87 m²	
Diele	4.38 m²	
Balkon zu 1/2 angerechnet	2.74 m²	
Nettowohnfläche		42.12 m²
Der Plan ist nicht zur Maßentnahme geeignet. Einrichtungsbeispiel.		
Raumhöhe ca. 2,60m	RR	Regenrohr
Massivparkett Eiche	BA	Bodenablauf
Fliesen aus Feinsteinzeug 60x30cm	WM	Waschmaschine
	BT	Fenster bodentief
	-----	Hauptflügel Fenster
		Stehflügel
PLAN 200127		