


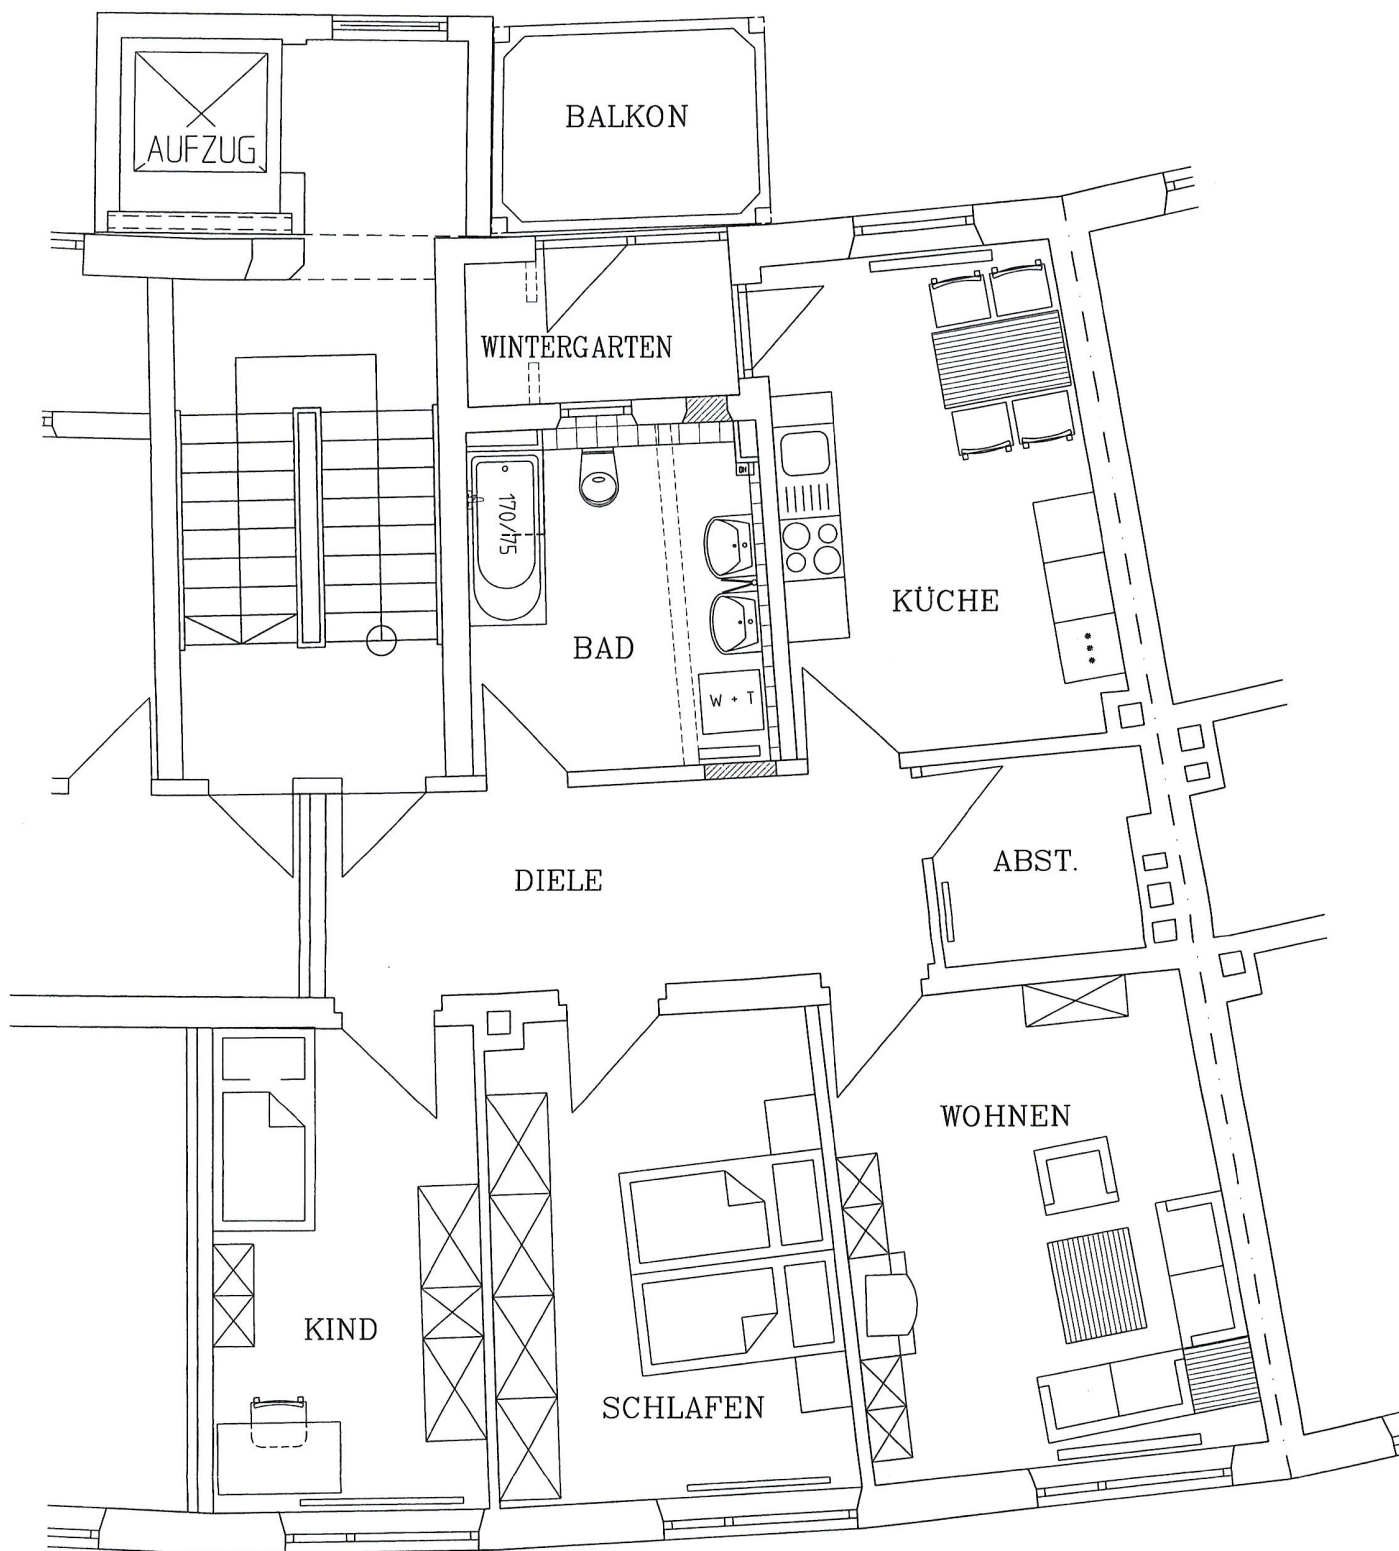

Im Tal 4a
86179 Augsburg
Telefon 08 21/8 08 61-0
Telefax 08 21/88 13 16

ADAM KELLER
BAUGESCHÄFT

Grundriss Wohnung Reisingerstraße 8 - 2. OG "rechts"

Schall

M 1 : 50

30.11.2000

fehlt links

Umbau normal !