
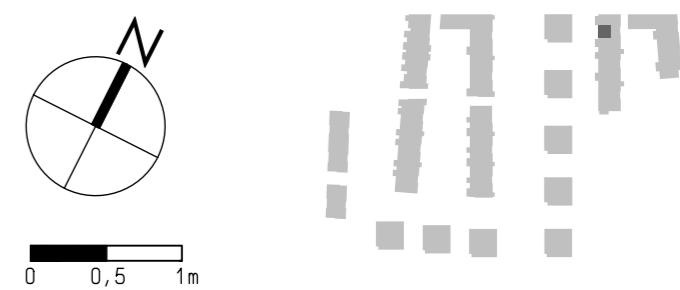
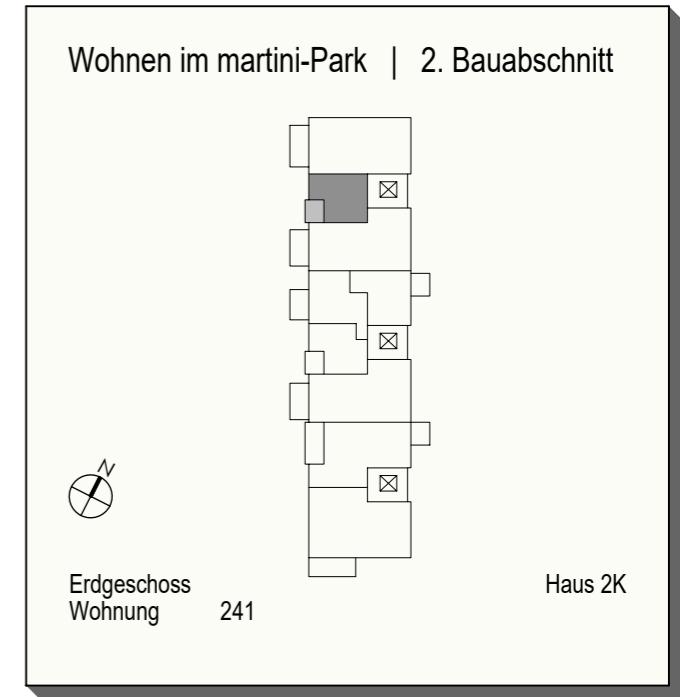


Wohnen im martini-Park | 2. Bauabschnitt

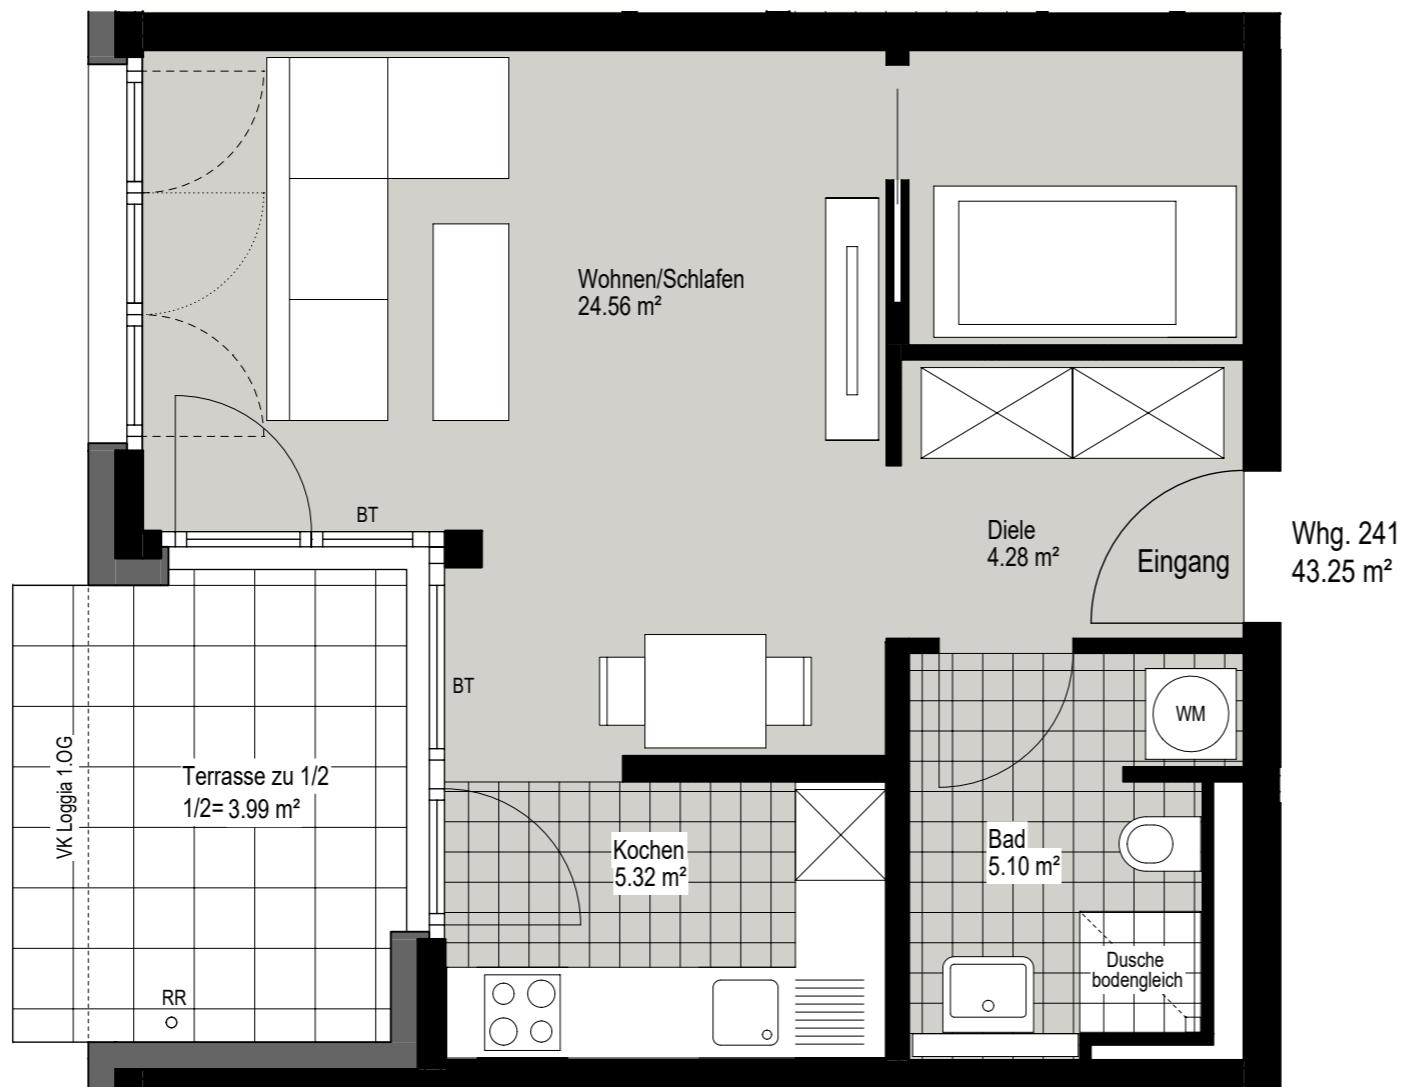

WOHNFLÄCHE	Whg. 241
Wohnen/Schlafen	24.56 m ²
Kochen	5.32 m ²
Bad	5.10 m ²
Diele	4.28 m ²
Terrasse zu 1/2 angerechnet	3.99 m ²
Nettowohnfläche	43.25 m ²
Der Plan ist nicht zur Maßentnahme geeignet. Einrichtungsbeispiel.	
Raumhöhe ca. 2,60m	RR Regenrohr
Massivparkett Eiche	BA Bodenablauf
Fiesen aus Feinsteinzeug 60x30cm	WM Waschmaschine
	BT Fenster bodentief
	----- Hauptflügel Fenster
 Stehflügel

PLAN 200124