


NE 7

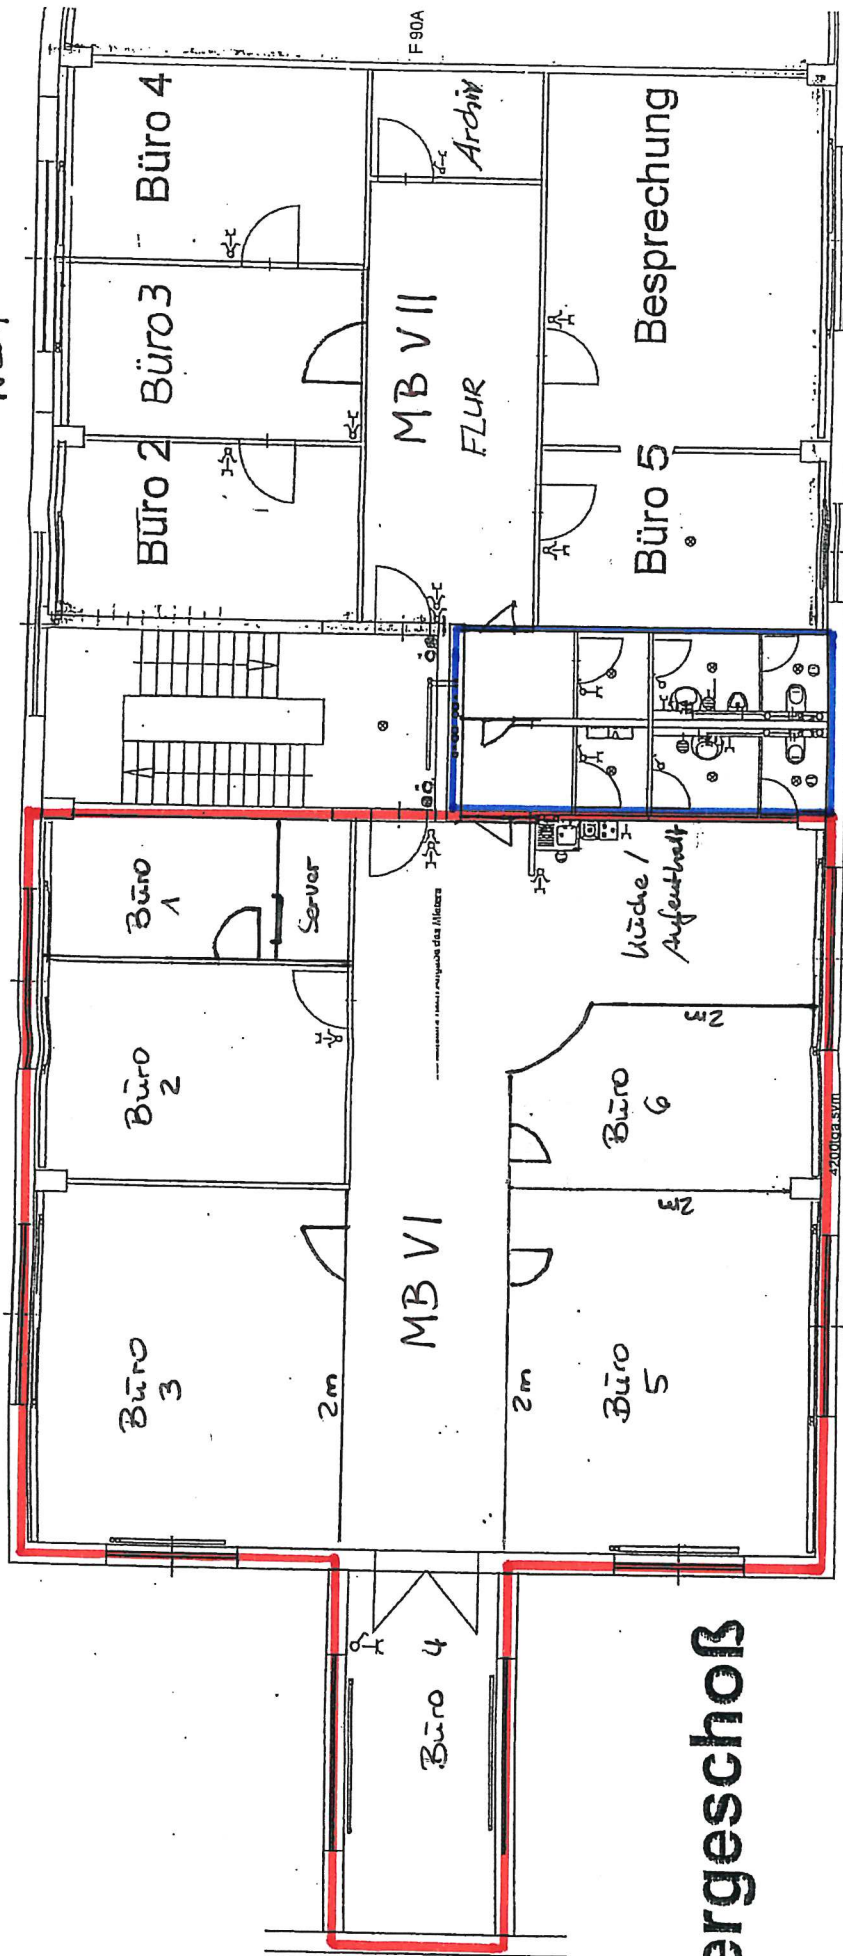

Sanitäranlagen
 MB VI = 50 %
 MB VII = 50 %

2.Obergeschoß

