


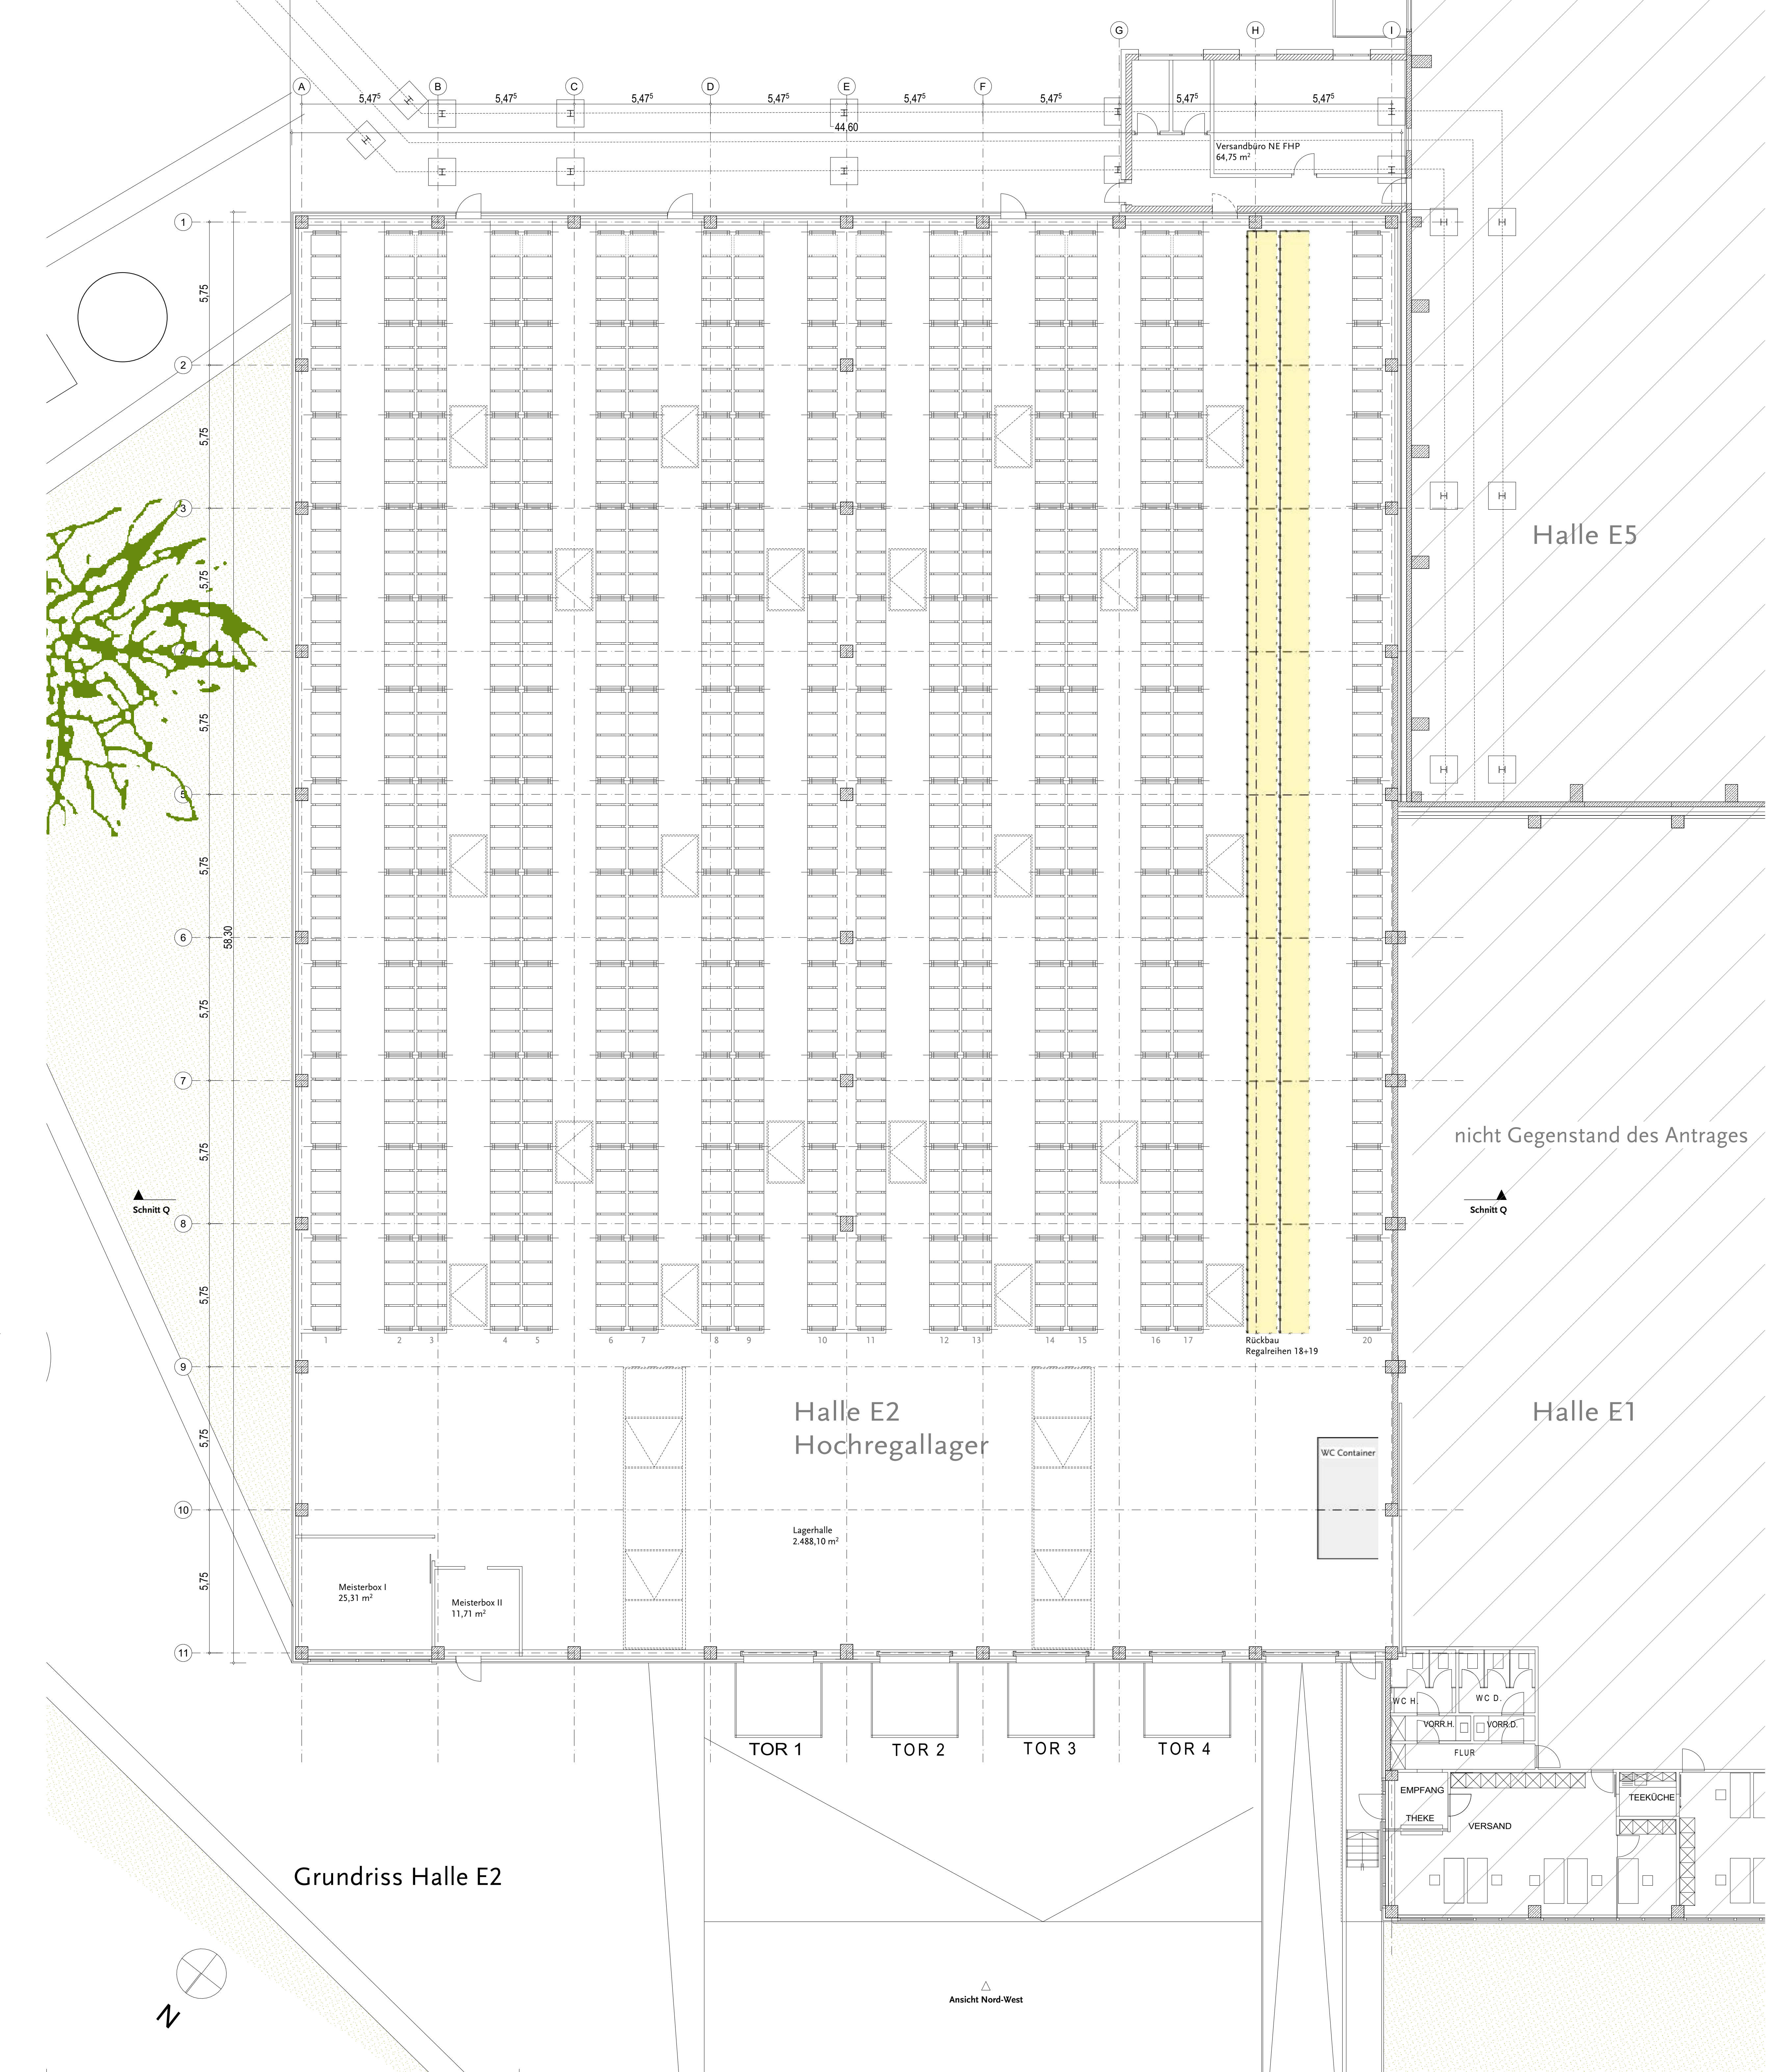


Schnitt Q Halle E2



Ansicht N-W Halle E2

OK FFB EG ±0,00 = Bestand	
Flur Nr.: 5890/2	zu bebautes Flurstück Martini Industrie- und Gewerbepark GmbH Provinstraße 52 86153 Augsburg
Flur Nr.: 5889	benachbartes Flurstück Stadt Augsburg Rathausplatz 1 86150 Augsburg
Flur Nr.: 5887/10, 5887/15, 5887/16, 5887/17, 5887/18, 5887/19, 5887/20, 5887/21, 5887/22, 5887/23, 5887/24, 5887/25, 5887/26, 5887/27, 5887/28, 5887/29, 5887/30, 5887/31, 5887/32, 5887/33, 5887/34, 5887/35, 5887/36, 5887/37, 5887/38, 5887/39, 5887/40, 5887/41, 5887/42, 5887/43, 5887/44, 5887/45, 5887/46, 5887/47, 5887/48, 5887/49, 5887/50, 5887/51, 5887/52, 5887/53, 5887/54, 5887/55, 5887/56, 5887/57, 5887/58, 5887/59, 5887/60, 5887/61, 5887/62, 5887/63, 5887/64, 5887/65, 5887/66, 5887/67, 5887/68, 5887/69, 5887/70, 5887/71, 5887/72, 5887/73, 5887/74, 5887/75, 5887/76, 5887/77, 5887/78, 5887/79, 5887/80, 5887/81, 5887/82, 5887/83, 5887/84, 5887/85, 5887/86, 5887/87, 5887/88, 5887/89, 5887/90, 5887/91, 5887/92, 5887/93, 5887/94, 5887/95, 5887/96, 5887/97, 5887/98, 5887/99, 5887/100	benachbartes Flurstück Martini Industrie- und Gewerbepark GmbH Provinstraße 52 86153 Augsburg
Flur Nr.: 5886	benachbartes Flurstück Martini GmbH & Co. KG Provinstraße 52 86153 Augsburg

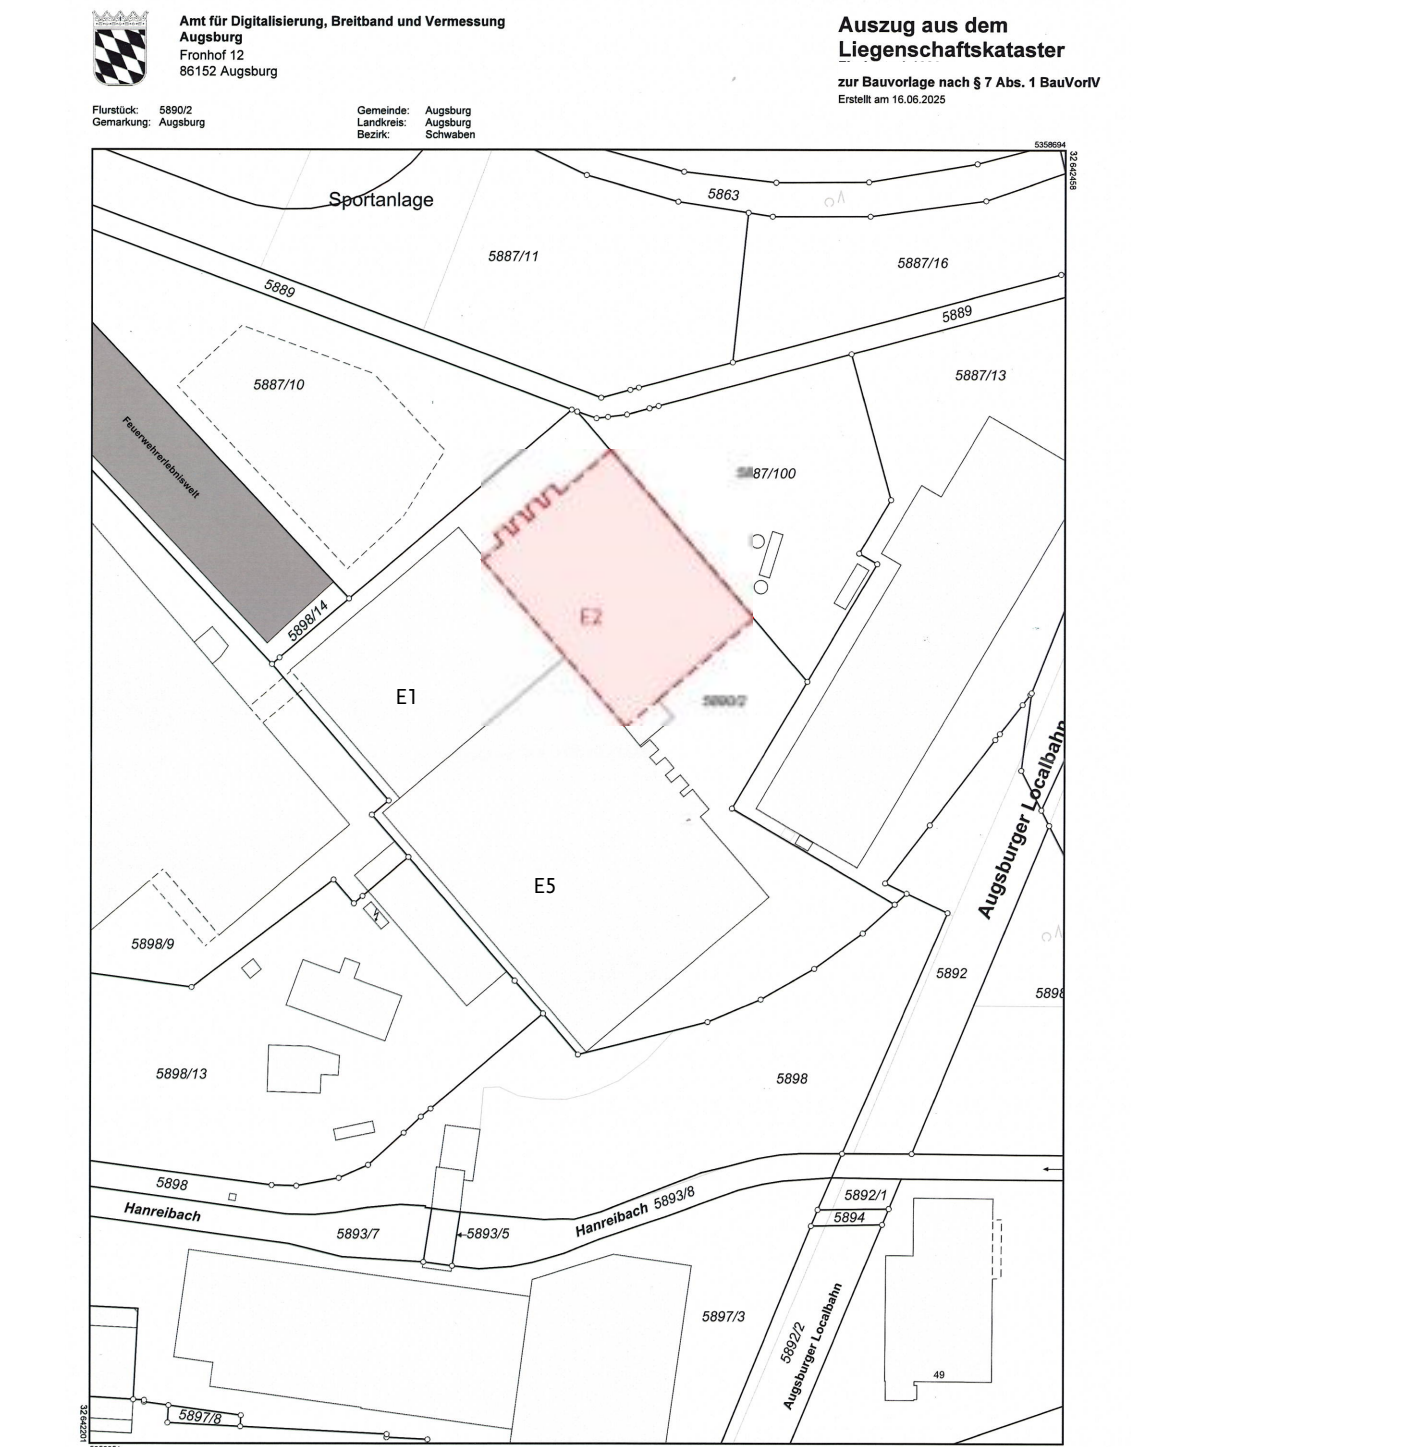

Änderungen des Brandschutzes / Rückbau von 2 Regalreihen
in der bestehenden Halle E2 im Martini Park
Provinstraße 52, D-86153 Augsburg
FlurNr. 5890/2

EINGABEPLANUNG

Plan:	Grundriss, Schnitt, Ansicht	Nr:	1
Maßstab:	1:1100	Datum:	10. Juli 2025
Bauherr:	Martini Industrie- und Gewerbepark GmbH Provinstraße 52 D-86153 Augsburg Tel. 0821 58863-0 Fax 0821 58863-30	Architekt:	SCHMID ARCHITEKTEN Dipl. Ing. Annabelle Schmid Griesenaustr. 15 D-86167 Augsburg Tel. 0821 455 281-0 Fax 0821 455 281-20
Unterschrift:	digitale Einreichung	Unterschrift:	digitale Einreichung

Vermerk: